

**ПЛИТЫ ЖЕЛЕЗОБЕТОННЫЕ ПРЕДВАРИТЕЛЬНО  
НАПРЯЖЕННЫЕ ПАГ-18 ДЛЯ АЭРОДРОМНЫХ  
ПОКРЫТИЙ**

Конструкция

Reinforced concrete prestressed slabs  
PAG-18 for aerodrome pavement.  
StructureГОСТ  
25912.2—91

ОКП 58 6711

Дата введения 01.01.92

Настоящий стандарт распространяется на предварительно напряженные железобетонные плиты ПАГ-18 размерами в плане 6×2 м и толщиной 18 см, изготавливаемые из тяжелого бетона и предназначенные для устройства сборных аэродромных покрытий, и устанавливает конструкцию указанных плит.

1. Форма плит — по ГОСТ 25912.0.
2. Технические показатели плит приведены в табл. 1.

Таблица 1

Марка плиты	Напрягаемая продольная арматура на плиту	Класс бетона по прочности		Объем бетона на плиту, м <sup>3</sup>	Расход арматуры на плиту, кг		
		на растя- жение при изгибе	на сжатие		Напряга- емая	Ненапря- гаемая	Всего
ПАГ-18V	12Ø14AтV 12Ø14AV	В <sub>btb</sub> 3,6	B25	2,16	87,1	103,4	190,5
ПАГ-18IV	12Ø14AтIVC 12Ø14AтIV 12Ø14AIV				90,7		194,1

Примечания:

1. Расход напрягаемой арматуры и общий расход арматуры на плиту приведены:

над чертой — теоретический при условной длине стержней напрягаемой арматуры, равной 6000 мм;

Издание официальное



Настоящий стандарт не может быть полностью или частично воспроизведен, тиражирован и распространен без разрешения Госстандарта СССР

под чертой — с учетом выпусков напрягаемой арматуры для ее захвата при натяжении, длина которой принята 6250 мм.

Дополнительный расход металла на изготовление анкеров для временного закрепления напрягаемой арматуры на упорах формы составляет 2,4 кг на плиту.

2. Расход напрягаемой арматуры и общий расход арматуры на плиту уточняют с учетом действительной длины напрягаемой арматуры, принимаемой в зависимости от способа натяжения арматуры и конструкции хватных устройств для ее натяжения.

3. Плиты должны удовлетворять всем требованиям ГОСТ 25912.0 и настоящего стандарта.

4. Армирование плит должно соответствовать приведенному на чертеже.

Примечание. Допускается расположение двух средних стержней продольной напрягаемой арматуры с расстоянием между ними в интервале 350—450 мм.

5. Верхние и нижние арматурные сетки С3 следует крепить скобами К2 (поз. 17).




Средние сетки С4 закрепляют путем переплетения с напрягаемой продольной арматурой согласно чертежу (сеч. 3—3) или скобами К5, устанавливаемыми по длине сетки через 100 см и в три ряда по ее ширине через 80 см.

6. Номинальная толщина защитного слоя бетона до арматуры:  
32 мм — для нижней и верхней напрягаемой арматуры;  
21 мм — для стержней сетки С3;  
27 мм — для стержней сетки С4.

При закреплении сетки С4 путем переплетения с напрягаемой арматурой толщину защитного слоя бетона до стержней сетки С4 определяют исходя из схемы, приведенной на чертеже (сеч. 3—3).

7. Спецификация арматурных и монтажно-стыковых изделий, а также выборка арматурной стали на плиту приведены в табл. 2.

8. Арматурные и монтажно-стыковые изделия — по ГОСТ 25912.4.

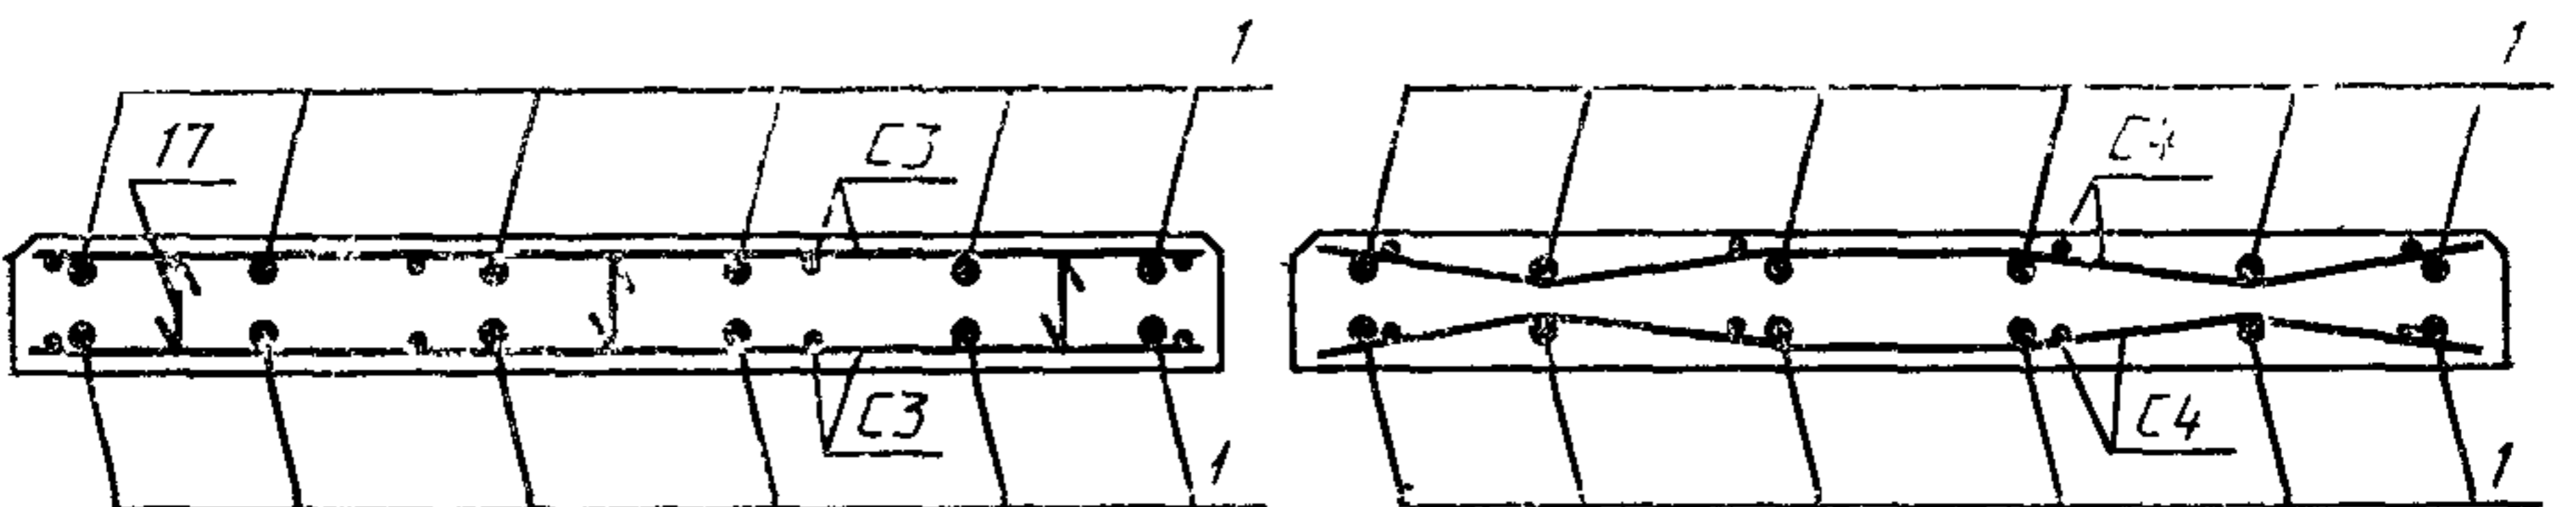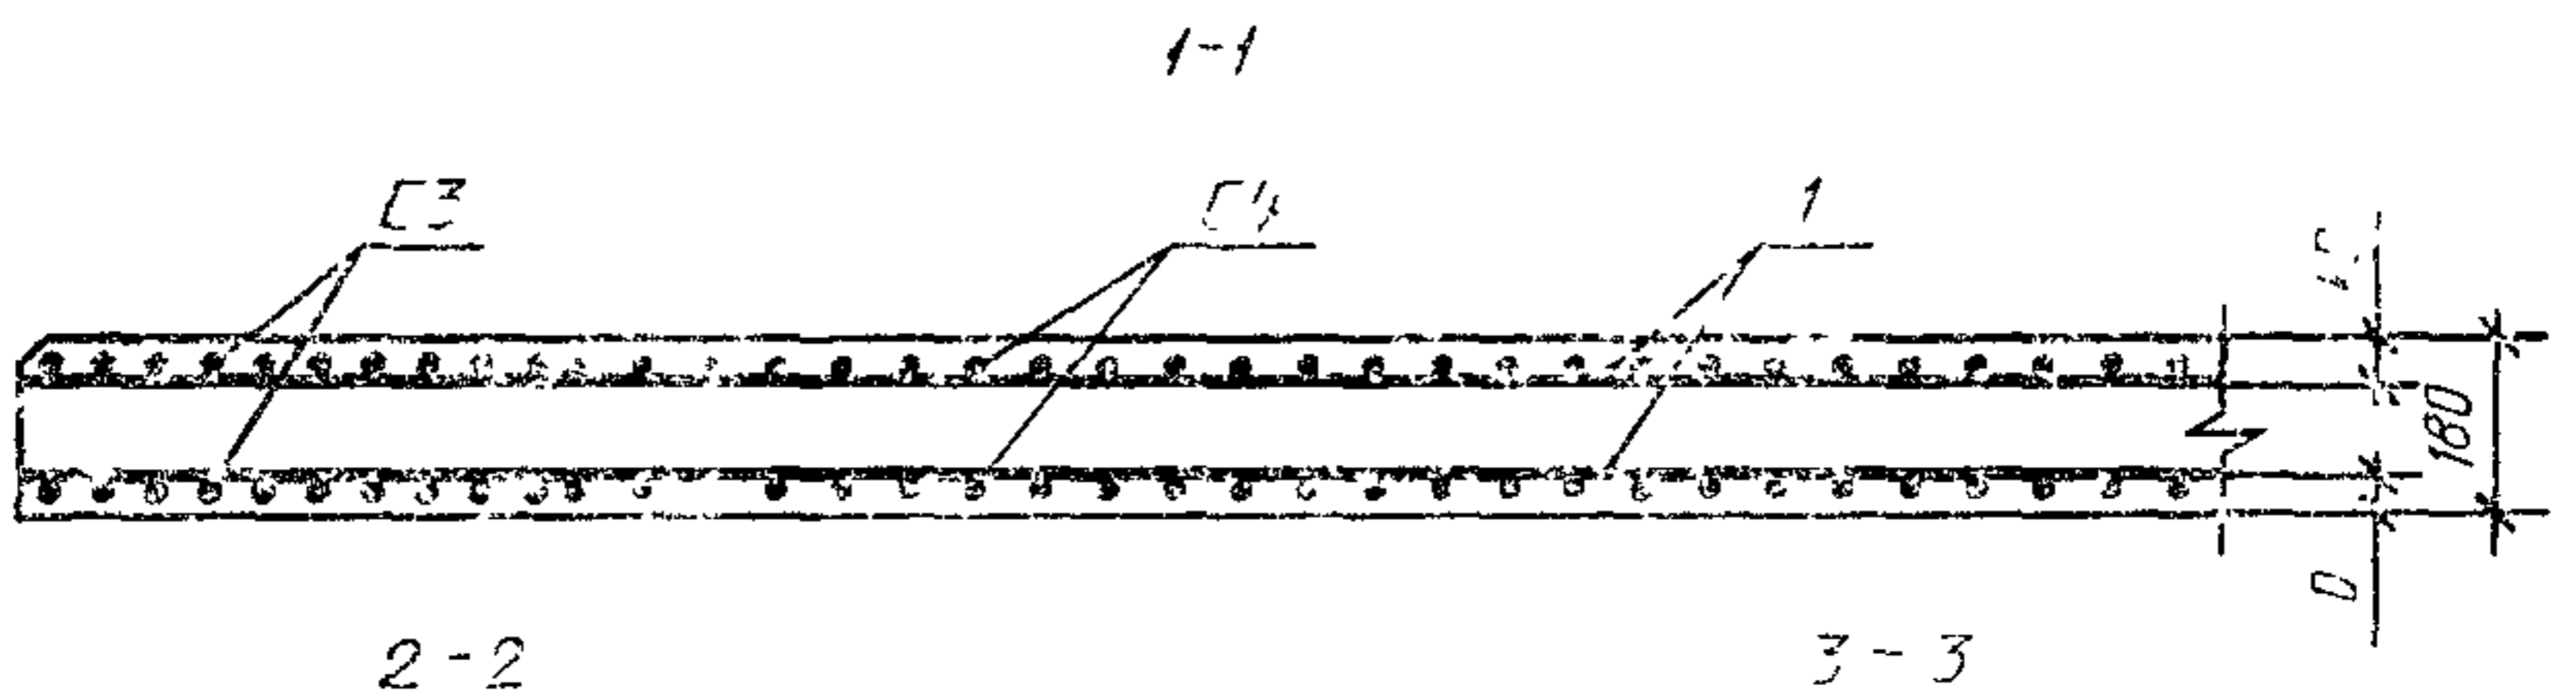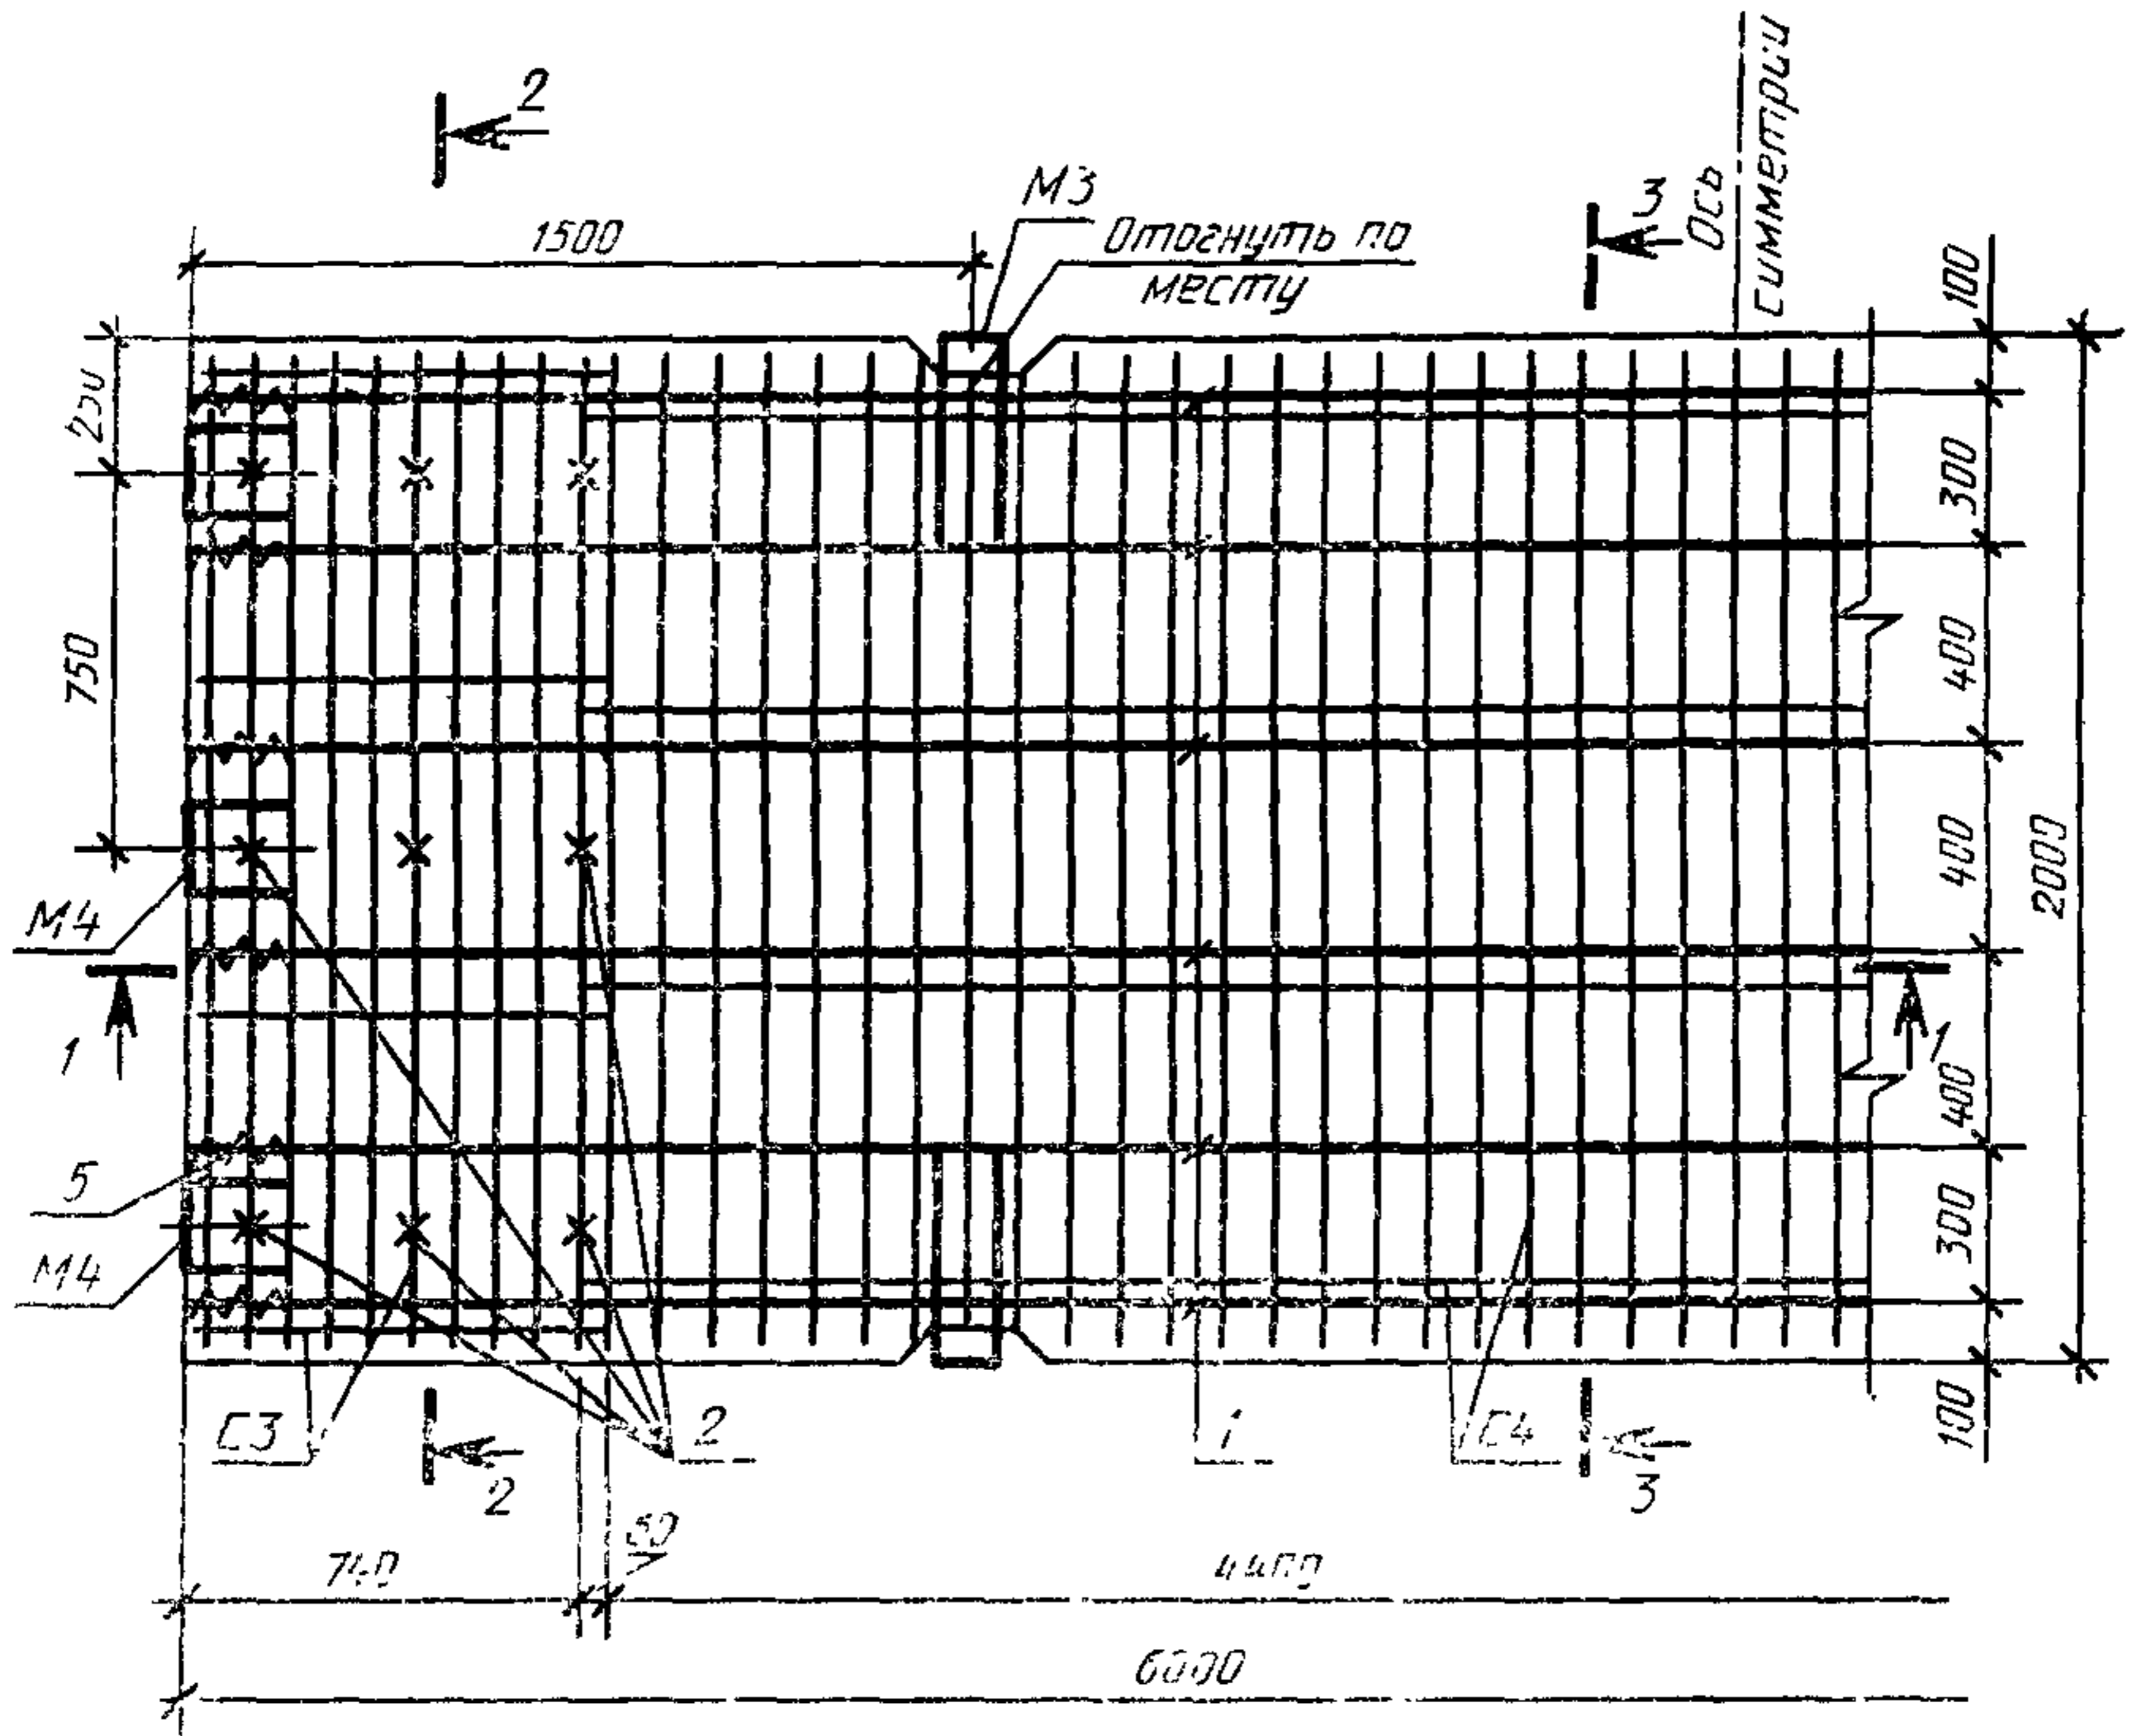

1 — напрягаемая арматура; 2 — крепление сеток С3

Таблица 2

Арматурные и монтажно-стыковые изделия		Число изделий на плиту	Выборка арматурной стали на плиту		
			Сечение	Общая длина, м	Масса, кг
Сетка С3		4	Ø10AII	79,20	48,88
			Ø5BpI	12,00	1,72
Сетка С4		2	Ø5BpI	212,40	30,58
Монтажно-стыковые изделия	М3	4	Ø22AI	3,20	9,52
			Ø10AI	2,00	1,24
	М4	6	Ø18AI	4,38	8,76
			Ø5BpI	2,70	0,42
Спираль (поз. 15)		24	Ø3BpI	30,00	1,56
Скоба К2 (поз. 17)		18	Ø5BpI	4,68	0,67

## Примечания:

1. По согласованию с потребителем допускается замена монтажно-стыковых изделий М4 на М4а или М4б по ГОСТ 25912.4 или на изделия другой конструкции при условии обеспечения эксплуатационных качеств аэродромного покрытия.

2. При креплении сеток С4 скобами К5 их число на плиту — 15, расход стали на них составляет 0,22 кг на плиту.



**ИНФОРМАЦИОННЫЕ ДАННЫЕ****1. РАЗРАБОТАН И ВНЕСЕН Министерством обороны СССР****РАЗРАБОТЧИКИ**

Б. И. Демин, канд. техн. наук (руководитель темы); В. А. Долинченко, канд. техн. наук; Н. Б. Васильев, канд. техн. наук; К. Д. Жуков; В. М. Скубко

**2. УТВЕРЖДЕН И ВВЕДЕН В ДЕЙСТВИЕ Постановлением Государственного строительного комитета СССР от 12.03.91 № 8****3. ВЗАМЕН ГОСТ 25912.2—83****4. ССЫЛОЧНЫЕ НОРМАТИВНО-ТЕХНИЧЕСКИЕ ДОКУМЕНТЫ**

Обозначение НТД, на который дана ссылка	Номер пункта
ГОСТ 25912.0—91 ГОСТ 25912.4—91	1; 3 Таб. 2; 8