

**ПЛИТЫ ЖЕЛЕЗОБЕТОННЫЕ ПРЕДВАРИТЕЛЬНО  
НАПРЯЖЕННЫЕ ПАГ-14 ДЛЯ АЭРОДРОМНЫХ  
ПОКРЫТИЙ**

**Конструкция**

Reinforced concrete prestressed slabs  
PAG-14 for aerodrome pavement.  
Structure

**ГОСТ**

**25912.1—91**

**ОКП 58 6711**

**Дата введения 01.01.92**

Настоящий стандарт распространяется на предварительно напряженные железобетонные плиты ПАГ-14 размерами в плане  $6 \times 2$  м и толщиной 14 см, изготавляемые из тяжелого бетона и предназначенные для устройства сборных аэродромных покрытий, и устанавливает конструкцию указанных плит.

1. Форма плит — по ГОСТ 25912.0.

2. Технические показатели плит приведены в табл. 1.

3. Плиты должны удовлетворять всем требованиям ГОСТ 25912.0 и настоящего стандарта.

4. Армирование плит с напрягаемой продольной арматурой диаметром 14 мм должно соответствовать приведенному на черт. 1, плит с напрягаемой продольной арматурой диаметром 12 мм — на черт. 2.

5. Верхние и нижние арматурные сетки С1 следует крепить скобами К1 (поз. 16).

Средние сетки С2 закрепляют путем переплетения с напрягаемой продольной арматурой (сеч. 3—3) или скобами К4 диаметром 3 мм, устанавливаемыми по длине сетки через 100 см и в три ряда по ее ширине через 80 см.

6. Номинальная толщина защитного слоя бетона до арматуры: 32 мм — для нижней и верхней напрягаемой продольной арматуры;

23 мм — для стержней сетки С1;

27 мм — для стержней сетки С2.

**Издание официальное**

★ ★

**Настоящий стандарт не может быть полностью или частично воспроизведен, тиражирован и распространен без разрешения Госстандарта ССР**

Таблица 1

Марка плиты	Напрягаемая продольная арматура на плиту	Класс бетона по прочности		Объем бетона на плиту, м <sup>3</sup>	Расход арматуры на плиту, кг		
		на растяжение при изгибе	на сжатие		Напрягаемая	Ненапрягаемая	Итого
ПАГ-14V	10Ø14AtV 10Ø14AV				72,6 75,6	70,4	143,0 146,0
ПАГ-14IV	10Ø14AtIVC 10Ø14AtIV 10Ø14AIV	B <sub>btb</sub> 3,6	B25	1,68			
ПАГ-14V—1	12Ø12AtV 12Ø12AV				64,0 66,6	70,6	134,6 137,2
ПАГ-14IV—1	12Ø12AtIVC 12Ø12AtIV 12Ø12AIV						

## Примечания:

1. Расход напрягаемой арматуры и общий расход арматуры на плиту приведены:

над чертой — теоретический при условной длине стержней напрягаемой арматуры, равной 6000 мм;

под чертой — с учетом выпусков напрягаемой арматуры для ее захвата при натяжении, длина которой принята 6250 мм.




Дополнительный расход металла на изготовление анкеров для временного закрепления напрягаемой арматуры на упорах формы составляет 2,0 кг на плиту.

2. Расход напрягаемой арматуры и общий расход арматуры на плиту уточняют с учетом действительной длины напрягаемой арматуры, принимаемой в зависимости от способа натяжения арматуры и конструкции захватных устройств.

При закреплении сетки С2 путем переплетения ее с напрягаемой арматурой толщину защитного слоя бетона до стержней сетки С2 определяют исходя из схем, приведенных на черт. 1 и 2 (сеч. 3—3).

7. Спецификация арматурных и монтажно-стыковых изделий, а также выборка арматурной стали на плиту приведены в табл. 2.


8. Арматурные и монтажно-стыковые изделия — по ГОСТ 25912.4.

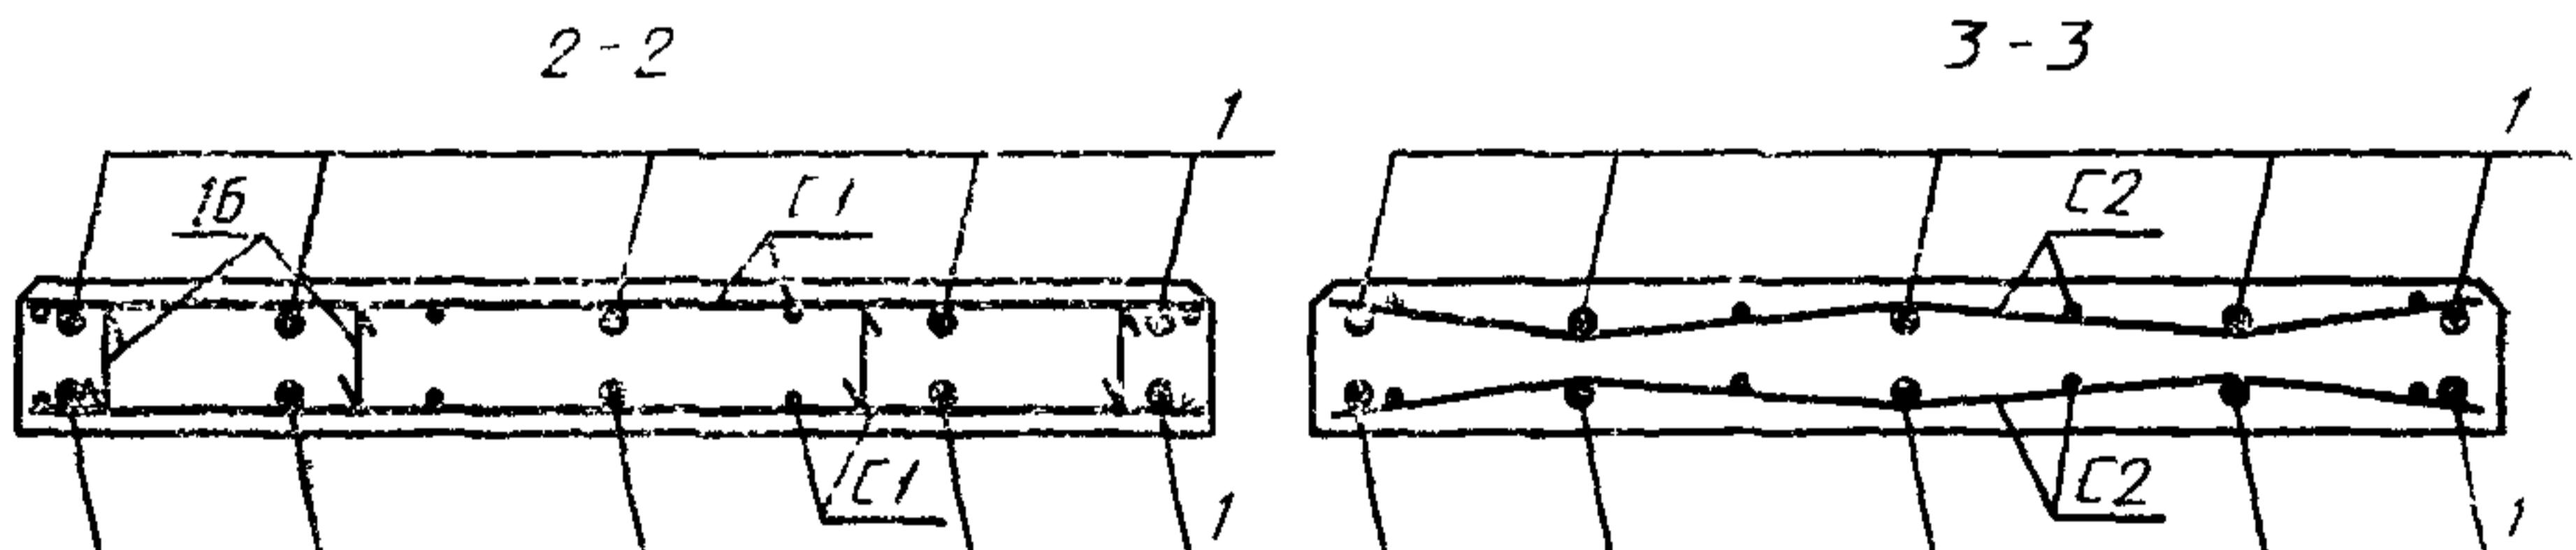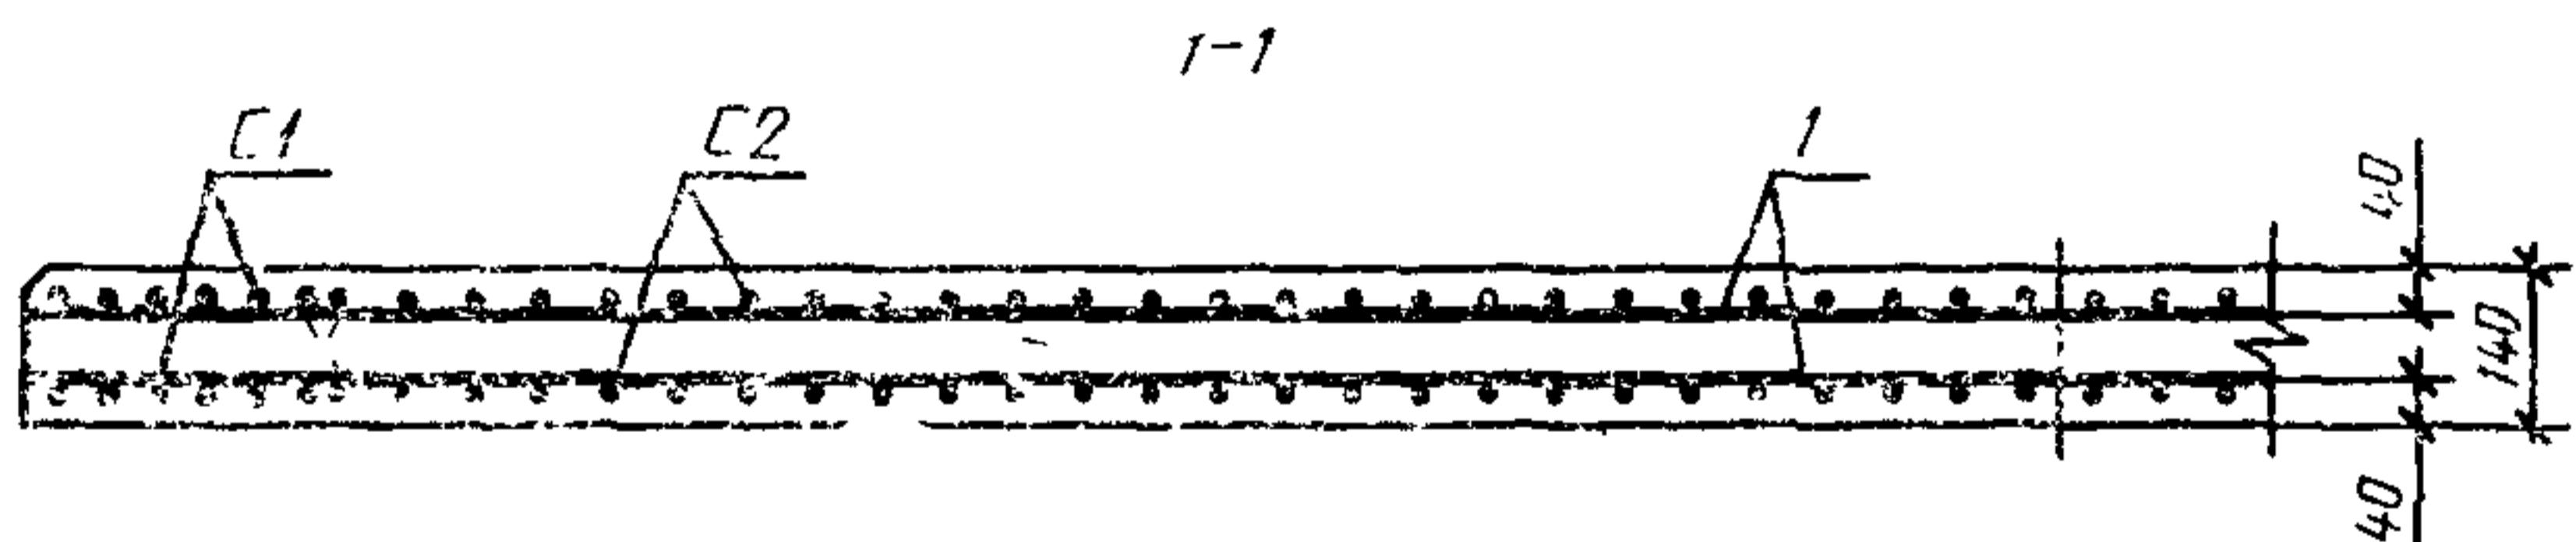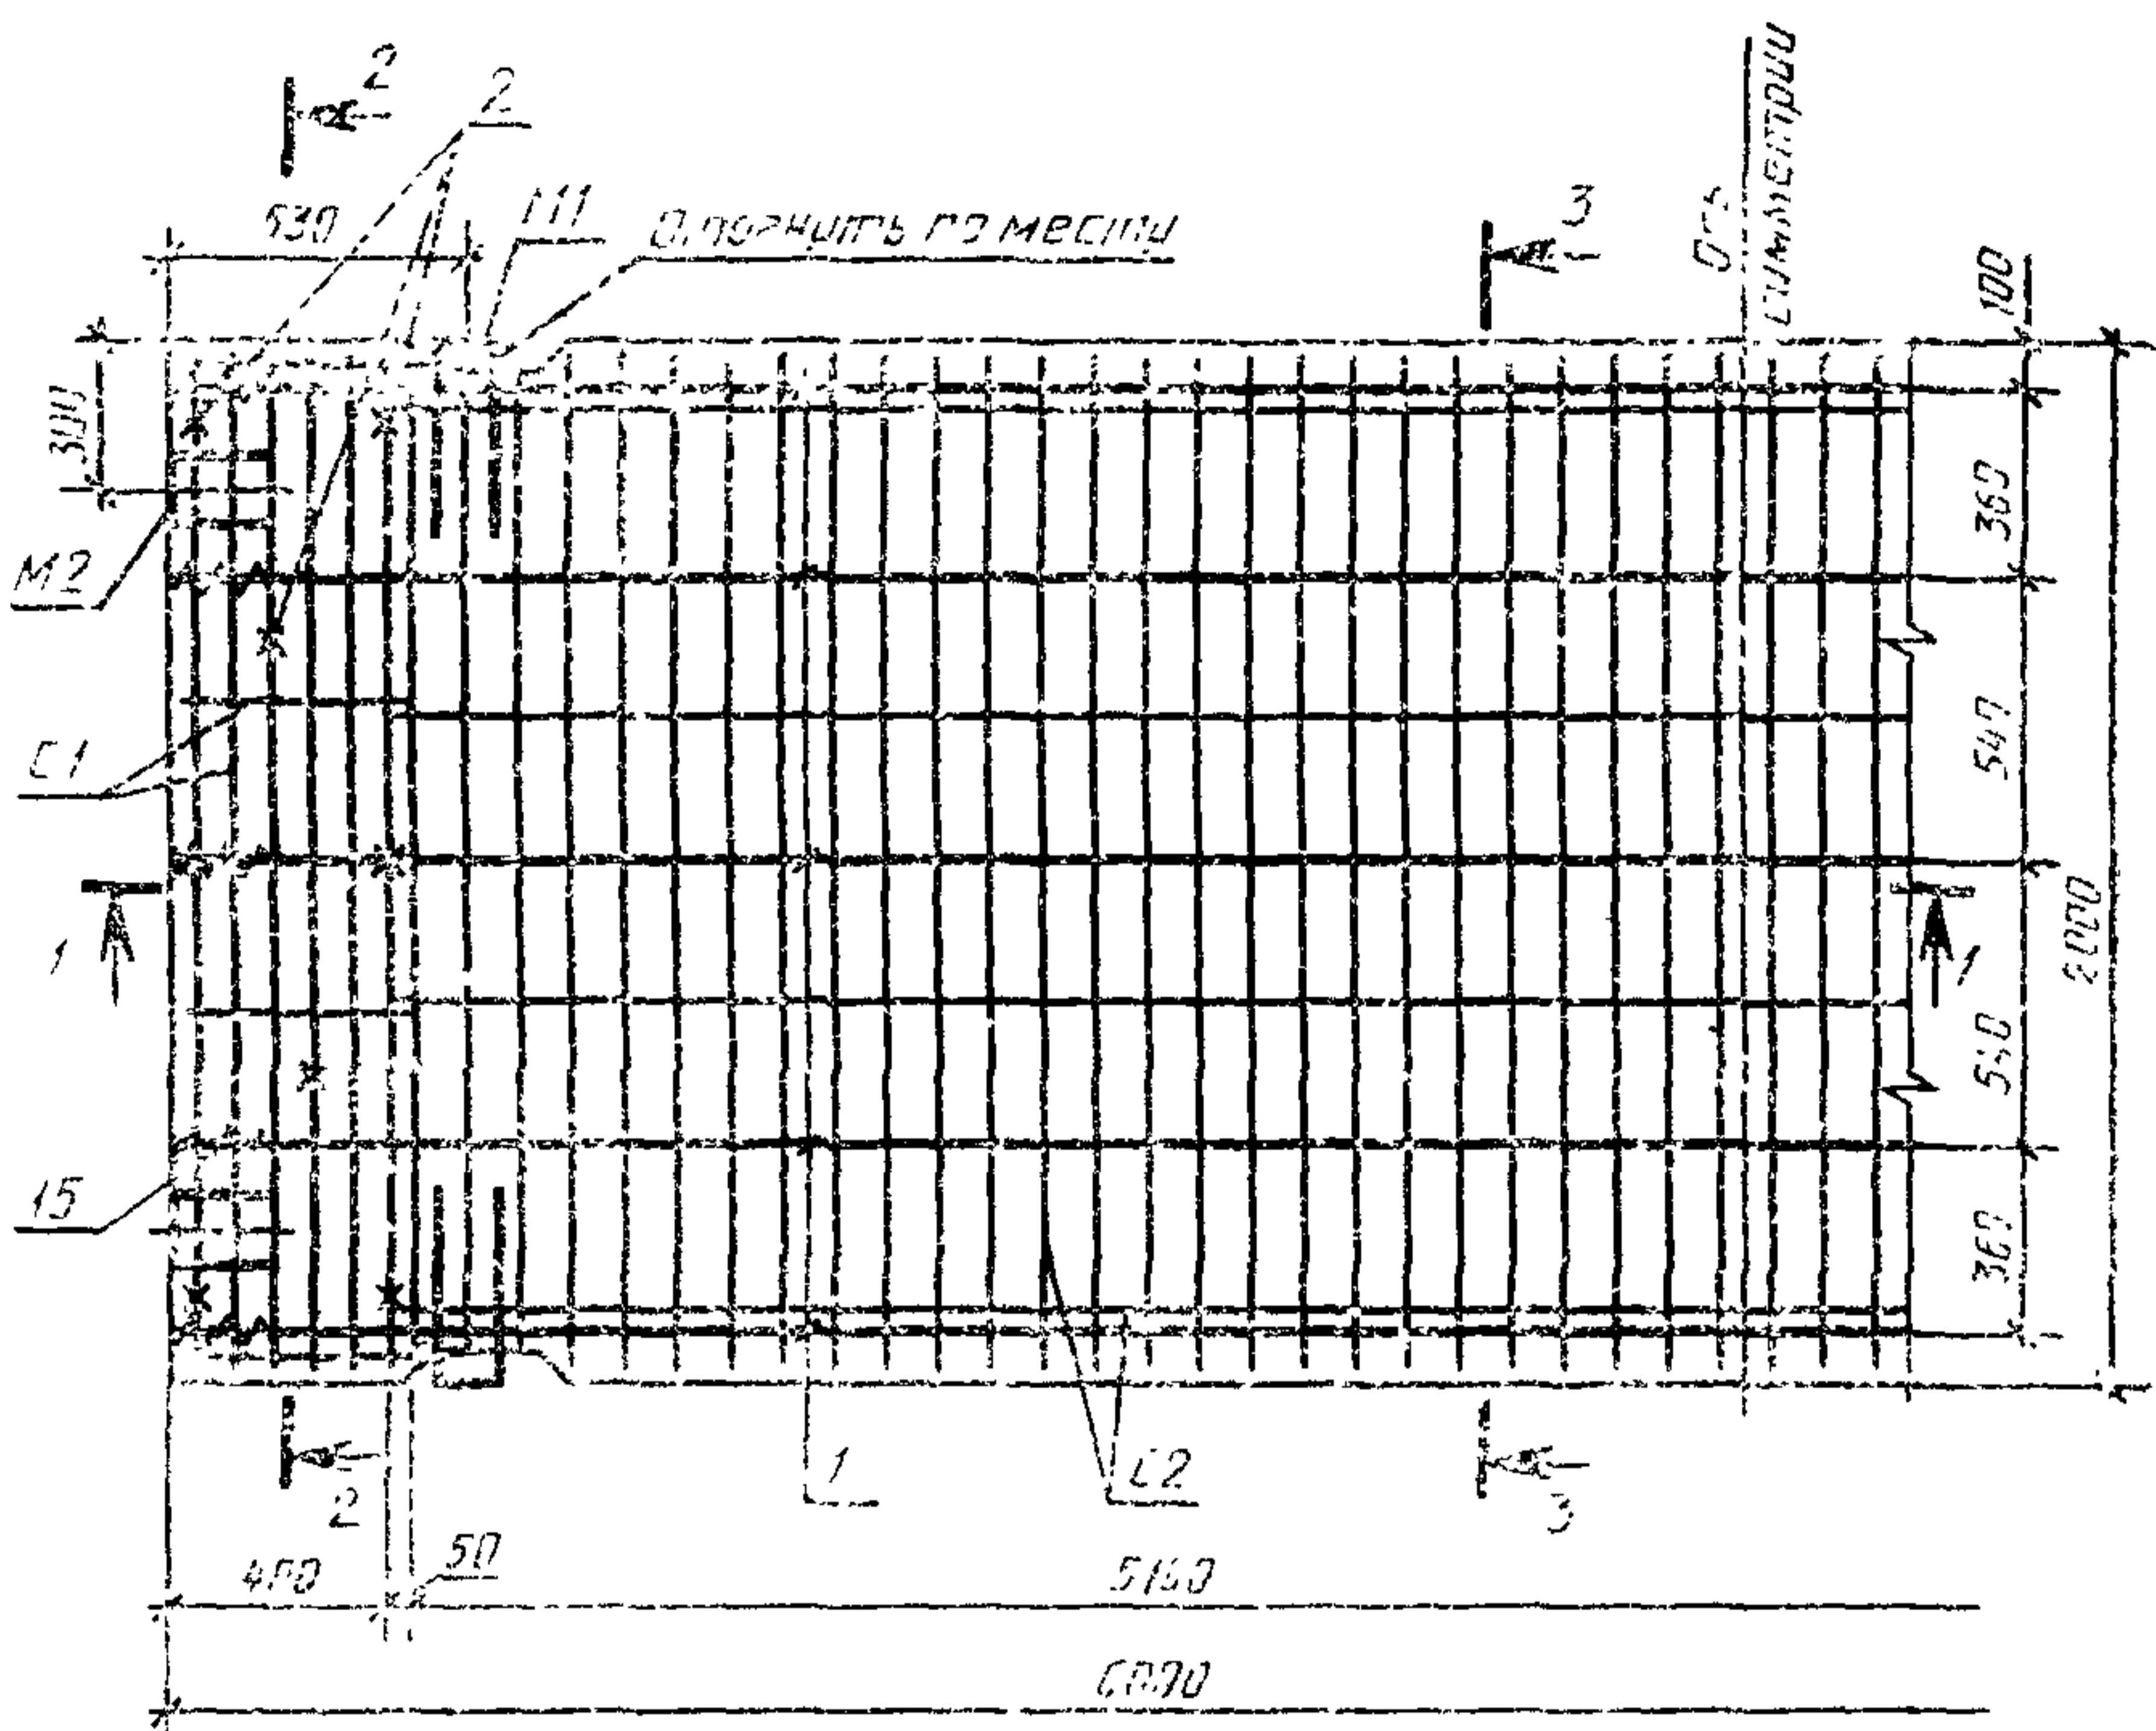

1 — напрягаемая арматура; 2 — крепление сеток С1

Черт. 1

С. 4 ГОСТ 25912.1—91

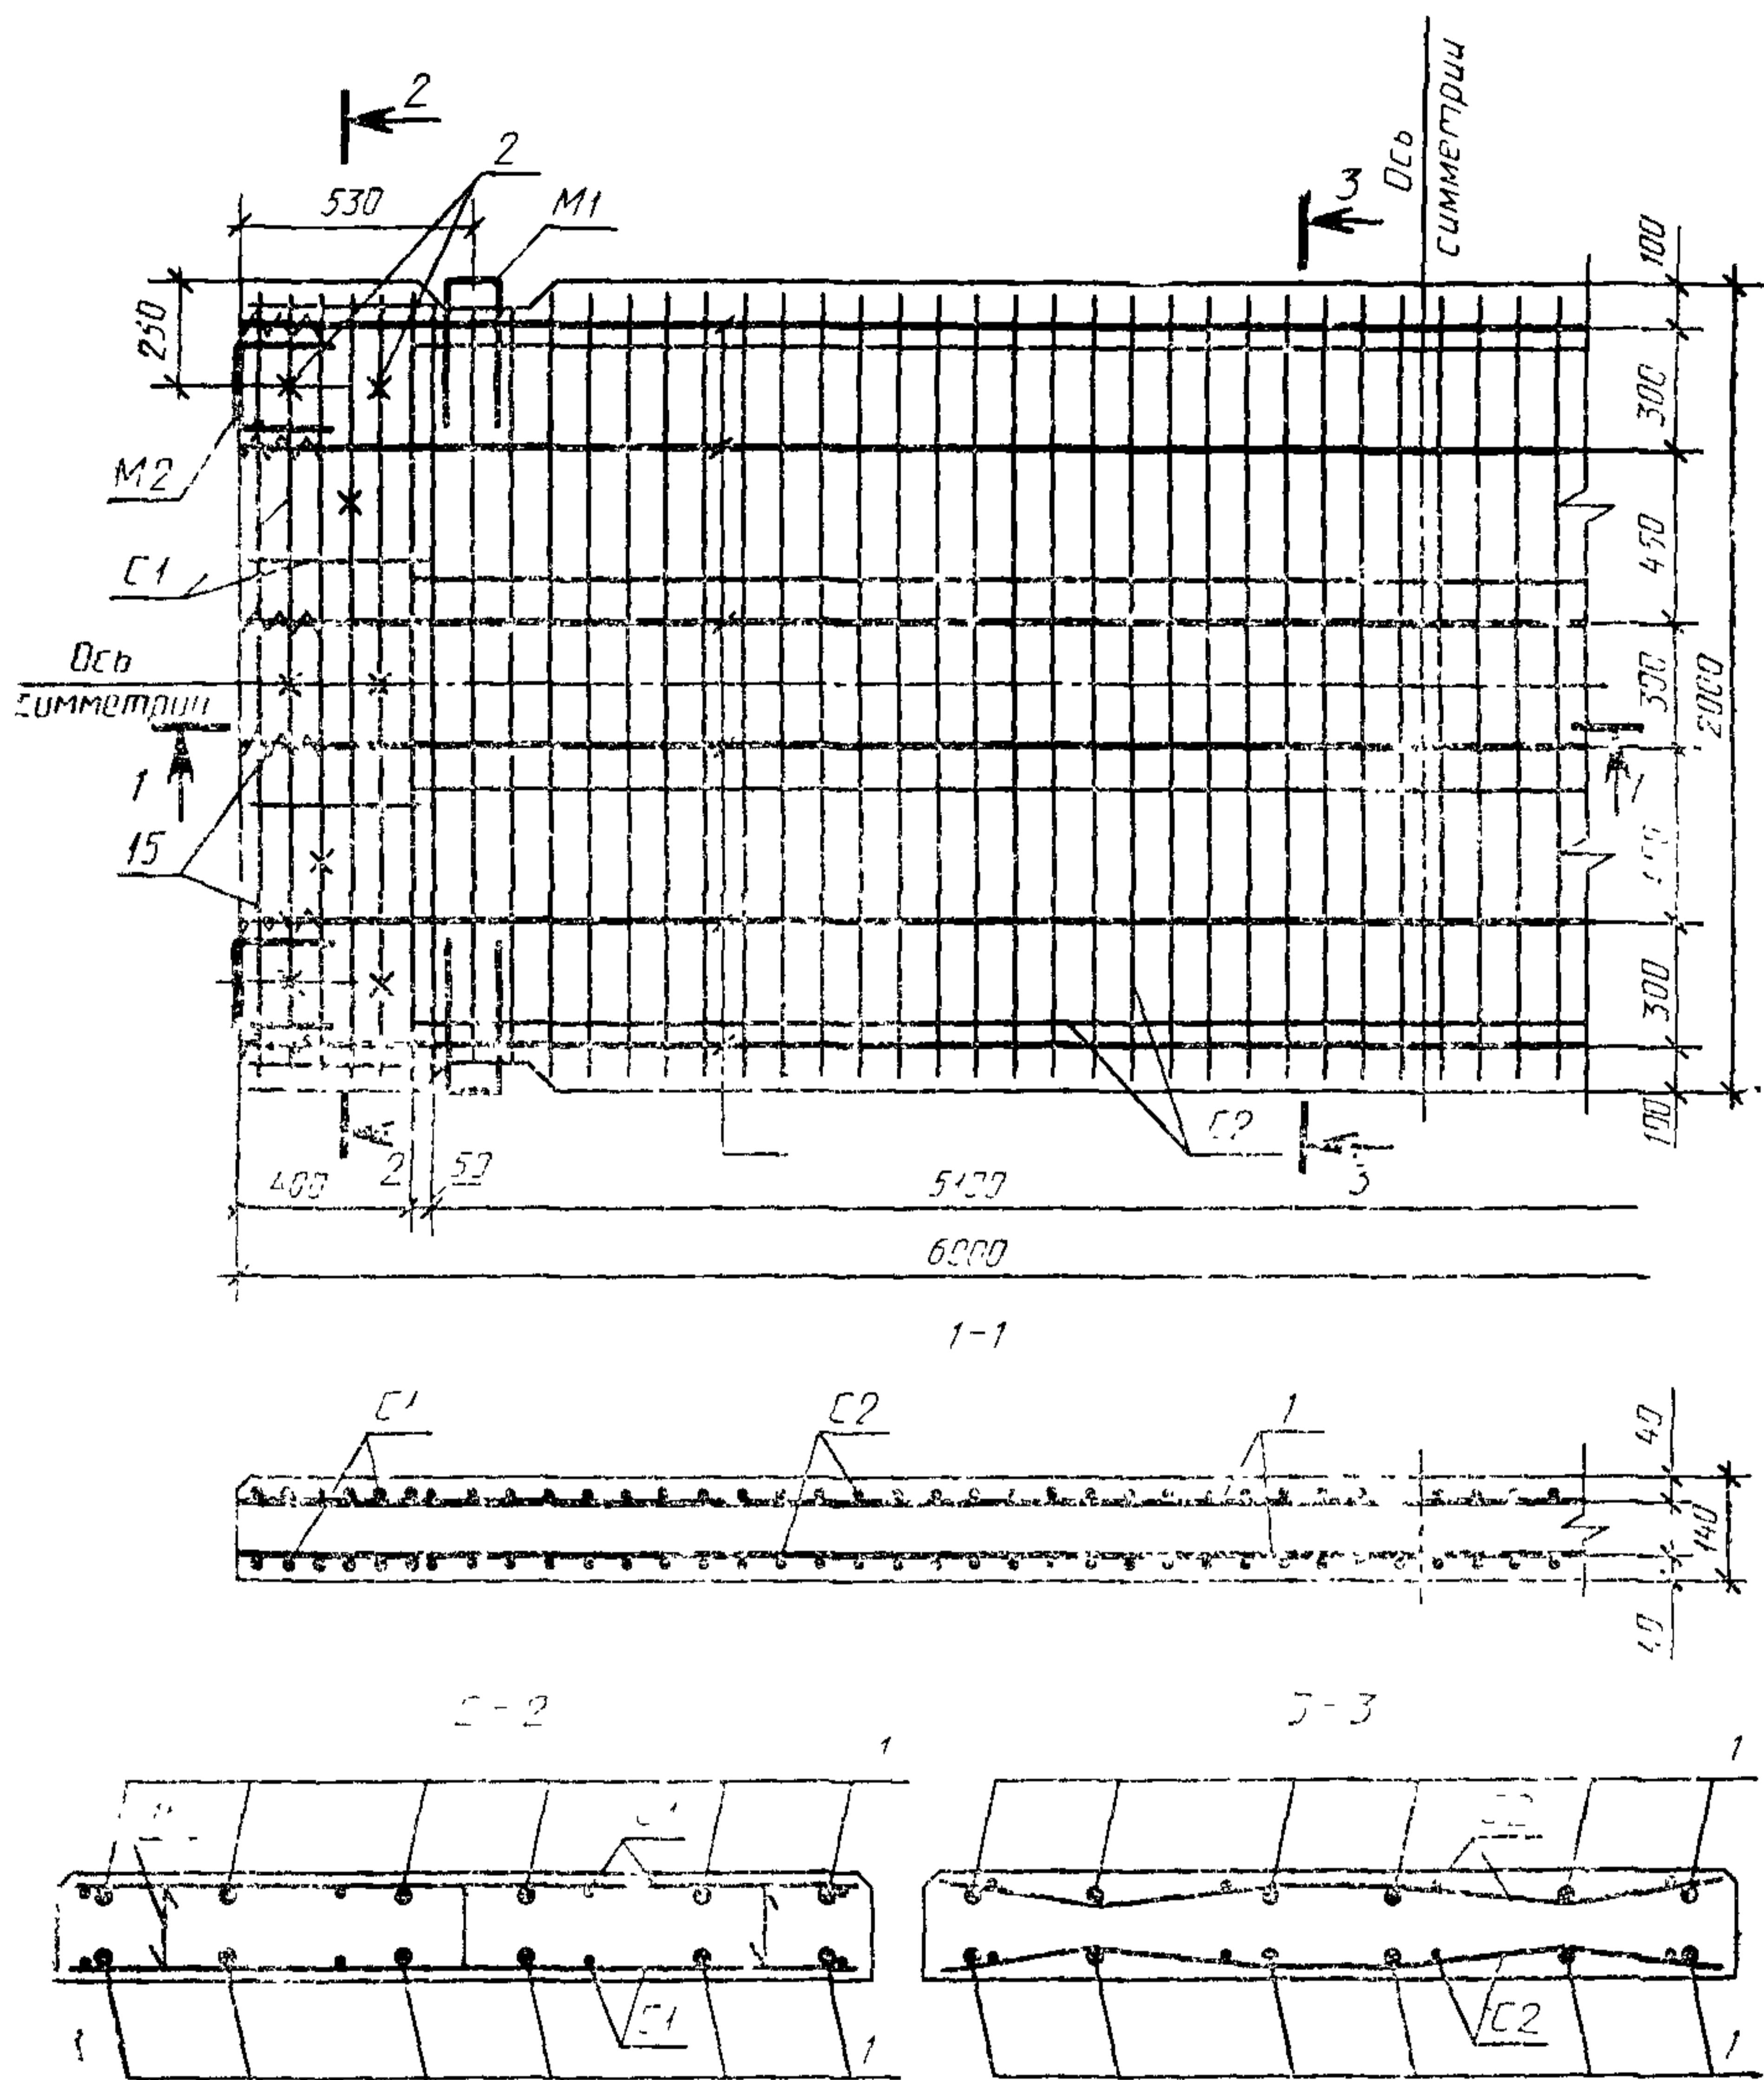

1 — напрягаемая арматура; 2 — крепление сеток С1

Черт. 2

Таблица 2

Арматурные и монтажно-стыковые изделия	Число изделий на плиту	Выборка арматурной стали на плиту		
		Сечение	Общая длина, м	Масса, кг
Сетка С1	4	Ø8АIII Ø5ВрI	47,52 6,48	18,80 0,92
Сетка С2	2	Ø5ВрI	245,44	35,34
Монтажно-стыковые изделия	M1	4	Ø20АI Ø10АI	3,20 2,00
	M2	4	Ø16АI Ø5ВрI	2,56 1,80
Спираль (поз. 15)	20	Ø3ВрI	25,00	1,30
Скоба К1 (поз. 16)	16	Ø5ВрI	3,52	0,51

## Примечания:

1. В плитах с напрягаемой продольной арматурой диаметром 12 мм число спиралей (поз. 15) на плиту — 24.
2. При креплении сеток С2 скобами К4 их число на плиту — 18, расход стали — 0,22 кг на плиту.
3. При применении арматурной стали класса Ат-IIIC ее диаметр и расход стали следует принимать одинаковым с арматурной сталью класса А-III.
4. По согласованию с потребителем допускается замена монтажно-стыковых изделий М2 на М2а или М2б по ГОСТ 25912.4 или на изделия другой конструкции при условии обеспечения эксплуатационных качеств аэродромного покрытия.

**ИНФОРМАЦИОННЫЕ ДАННЫЕ**

**1. РАЗРАБОТАН И ВНЕСЕН Министерством обороны СССР**

**РАЗРАБОТЧИКИ**

**Б. И. Демин, канд. техн. наук (руководитель темы); В. А. Долинченко, канд. техн. наук; Н. Б. Васильев, канд. техн. наук; К. Д. Жуков; В. М. Скубко**

**2. УТВЕРЖДЕН И ВВЕДЕН В ДЕЙСТВИЕ Постановлением Государственного строительного комитета СССР от 12.03.91 № 8**

**3. ВЗАМЕН ГОСТ 25912.1—83**

**4. ССЫЛОЧНЫЕ НОРМАТИВНО-ТЕХНИЧЕСКИЕ ДОКУМЕНТЫ**

Обозначение НТД, на который дана ссылка	Номер пункта
ГОСТ 25912.0—91	1; 3
ГОСТ 25912.4—91	Табл. 2; 8